




11º Seminário Nacional de Gestão de Perdas de Água e Eficiência Energética

12 e 13 de agosto
Hotel InterContinental São Paulo
São Paulo - SP

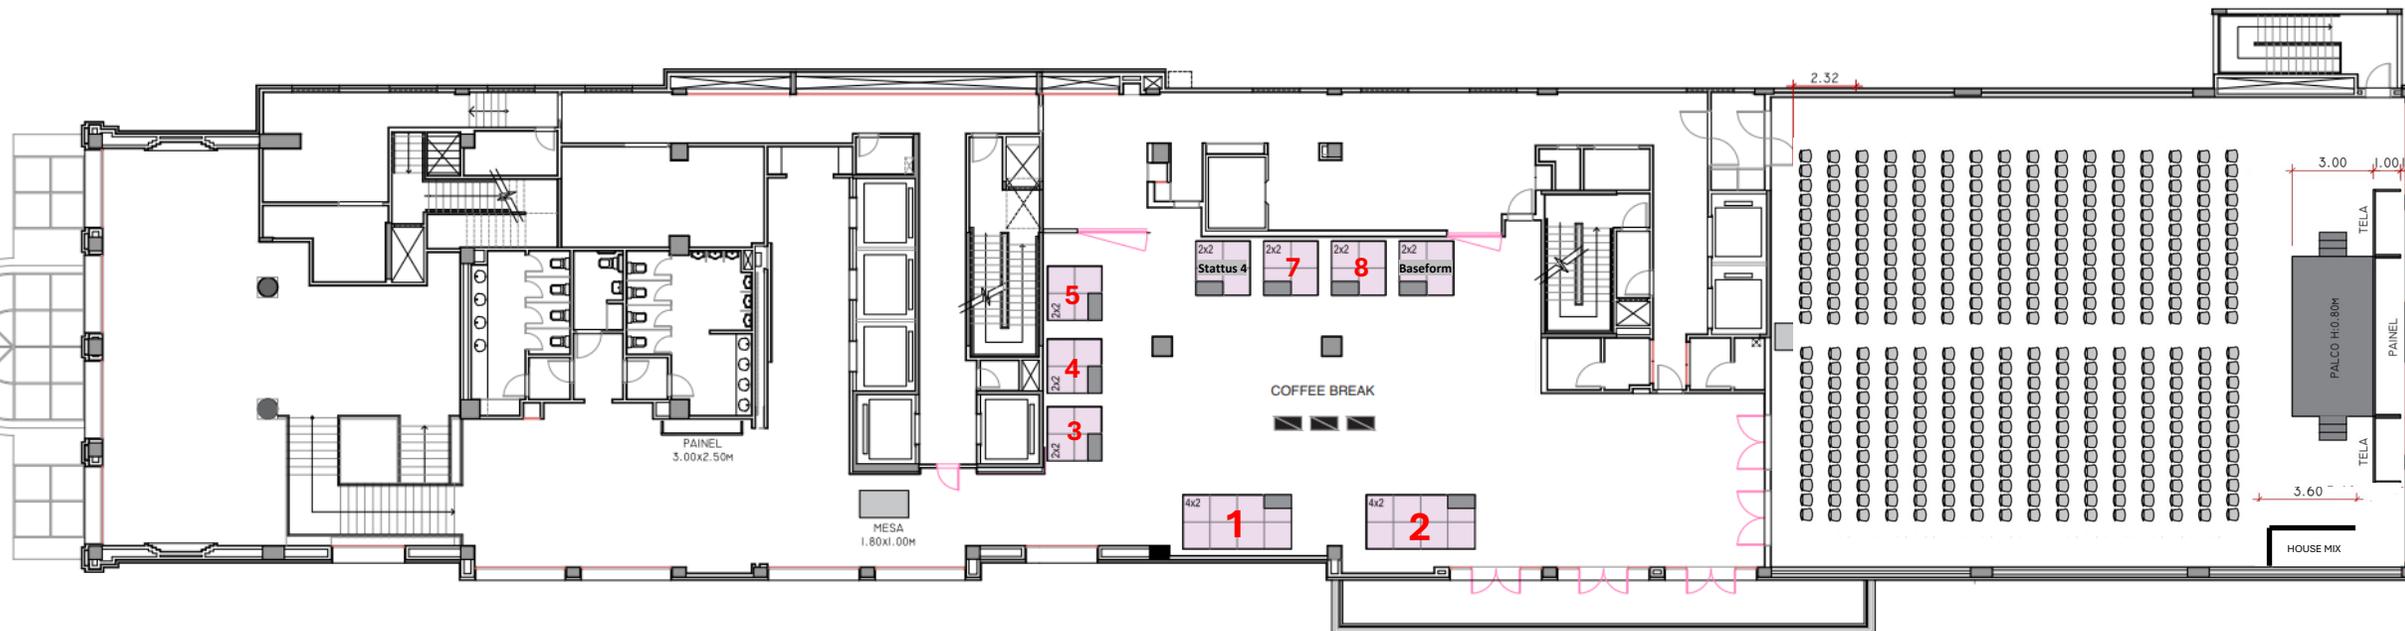

PLANTA BAIXA - 2º PAVIMENTO
ESCALA 1:250

Informações e reservas:
patrocinio@abes-dn.org.br

